


COMMUNE DE GESVES

Cadastre : 1e division/GESVES
section A n°61

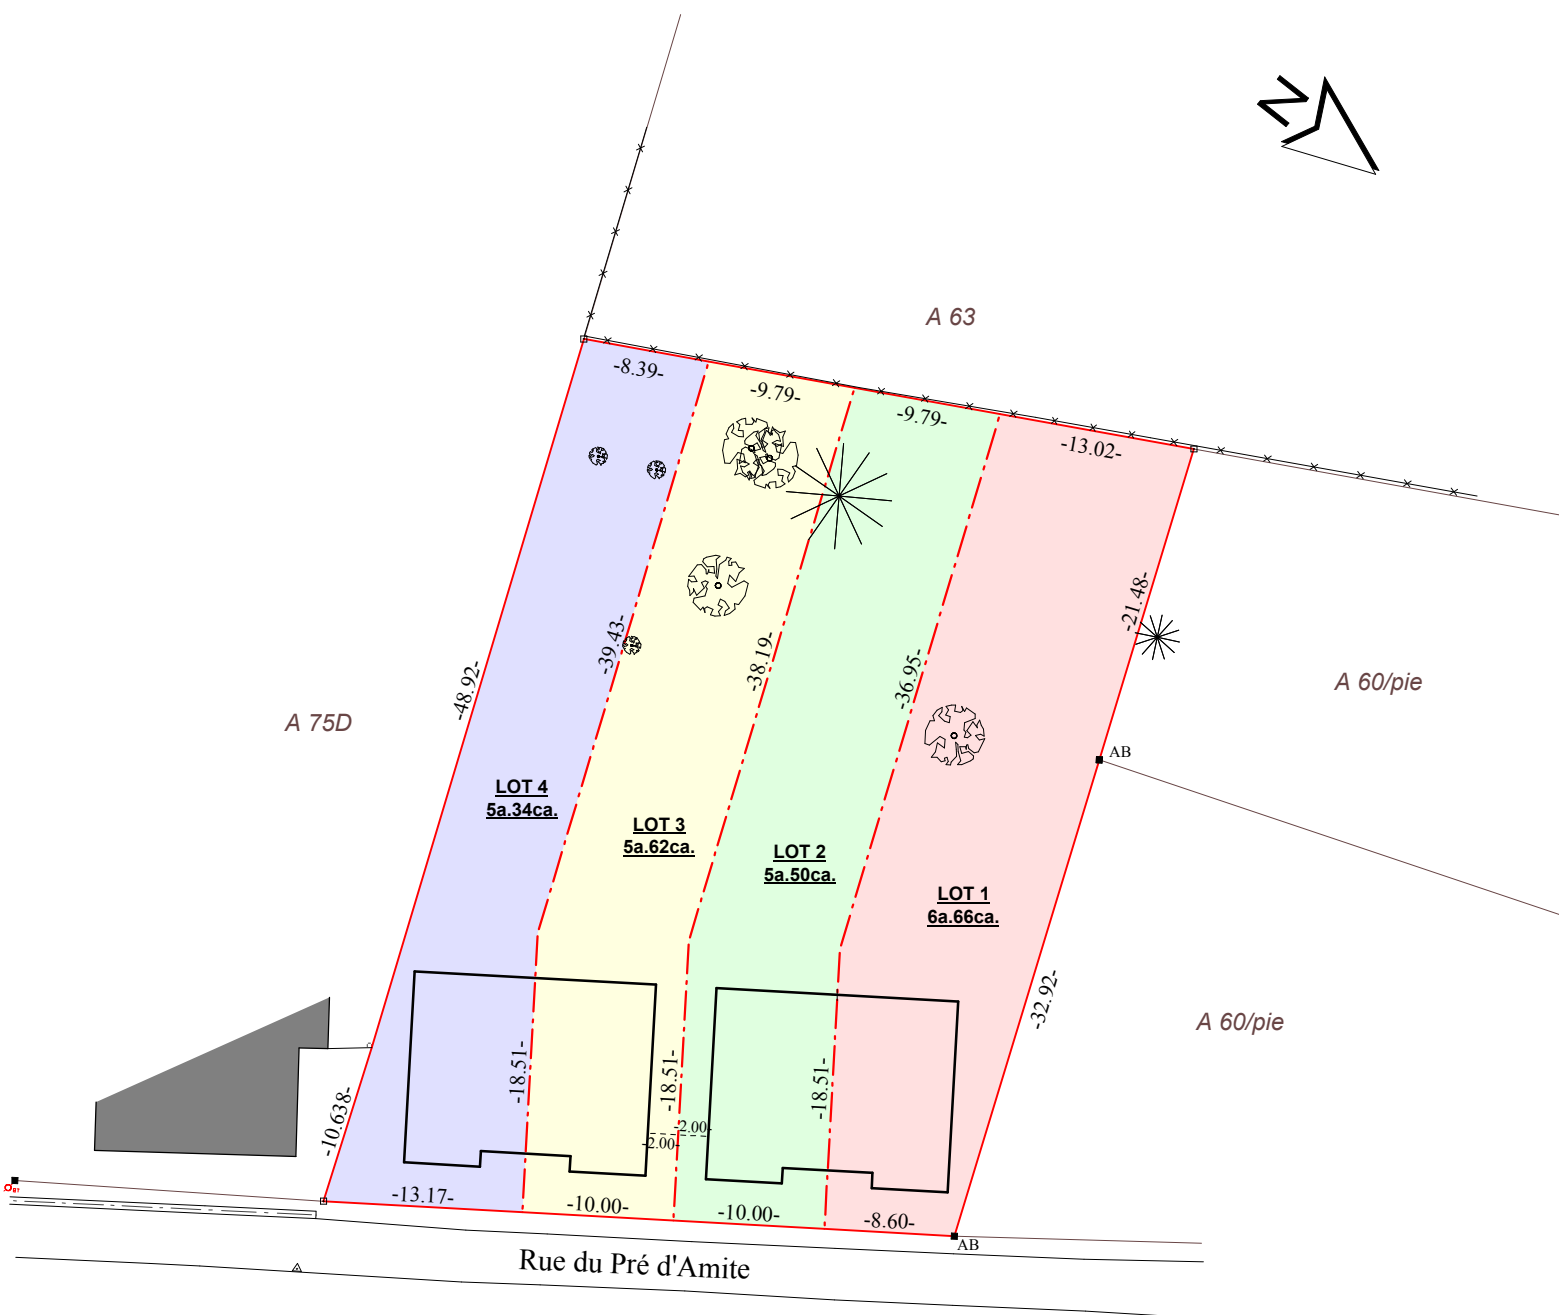

DAO
&
TOPOGRAPHIE

DAO & TOPOGRAPHIE

Geoffroy Bertrand
Rue Maubry, n°12
5340 GESVES

Tél: 083/67 84 47
Gsm: 0495/32 93 02
TVA: BE 657.669.007
geoffroy.bertrand@skynet.be

BEX IMMO SPRL

Proposition de division
Echelle: 1/500

PROVISOIRE

P01b